

既設地階平面図 1/200  
 凡例 鉄筋コンクリート コンクリートブロック

建築概要			
建築場所	岐阜県土岐市土岐津町土岐口2101		
建築年	昭和41年(1966年) 築46年		
面積表	敷地面積	18,283.098	㎡
	建築面積	2,041.802	㎡
面積表	床面積		㎡
	地階	616.110	186.373
	1階	2,041.802	617.645
	2階	1,394.596	421.865
	3階	1,561.952	472.490
	4階	259.675	78.552
	塔屋	81.900	24.775
	合計	5,956.035	1,801.700
構造	基礎	鉄筋コンクリート独立基礎、地階部分ベタ基礎	
	主体	鉄筋コンクリート構造、地下1階・地上4階・塔屋1階	
	床版	鉄筋コンクリート厚120、150、100	
	屋根	鉄筋コンクリート厚120勾配打(水上でSLは150上り)	
外装	東面	ガラス貼	窯変タイル貼150×90
	西面	ガラス貼	窯変タイル貼150×90
	南面	ガラス貼	窯変タイル貼150×90
	北面	ガラス貼	窯変タイル貼150×90
	屋根	アスファルト防水+シンダーコンクリート打+モルタル金コテ押え目地切エラストイト入@2000 巾20	
	建具	アルミサッシ・ドア、スチールドア、一部ステンレスドア	

M  
L  
K  
J  
H  
G  
E  
D  
C  
B  
A

7000  
7000  
7000  
7400  
3700  
7400  
2700  
4300  
7000  
7000



60500

市民プラザ

M  
L  
K  
J  
I  
F  
E  
D  
C  
B  
A

7000  
7000  
7000  
7000  
5200  
8100  
5200  
2700  
4300  
7000  
7000

60500

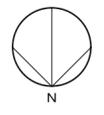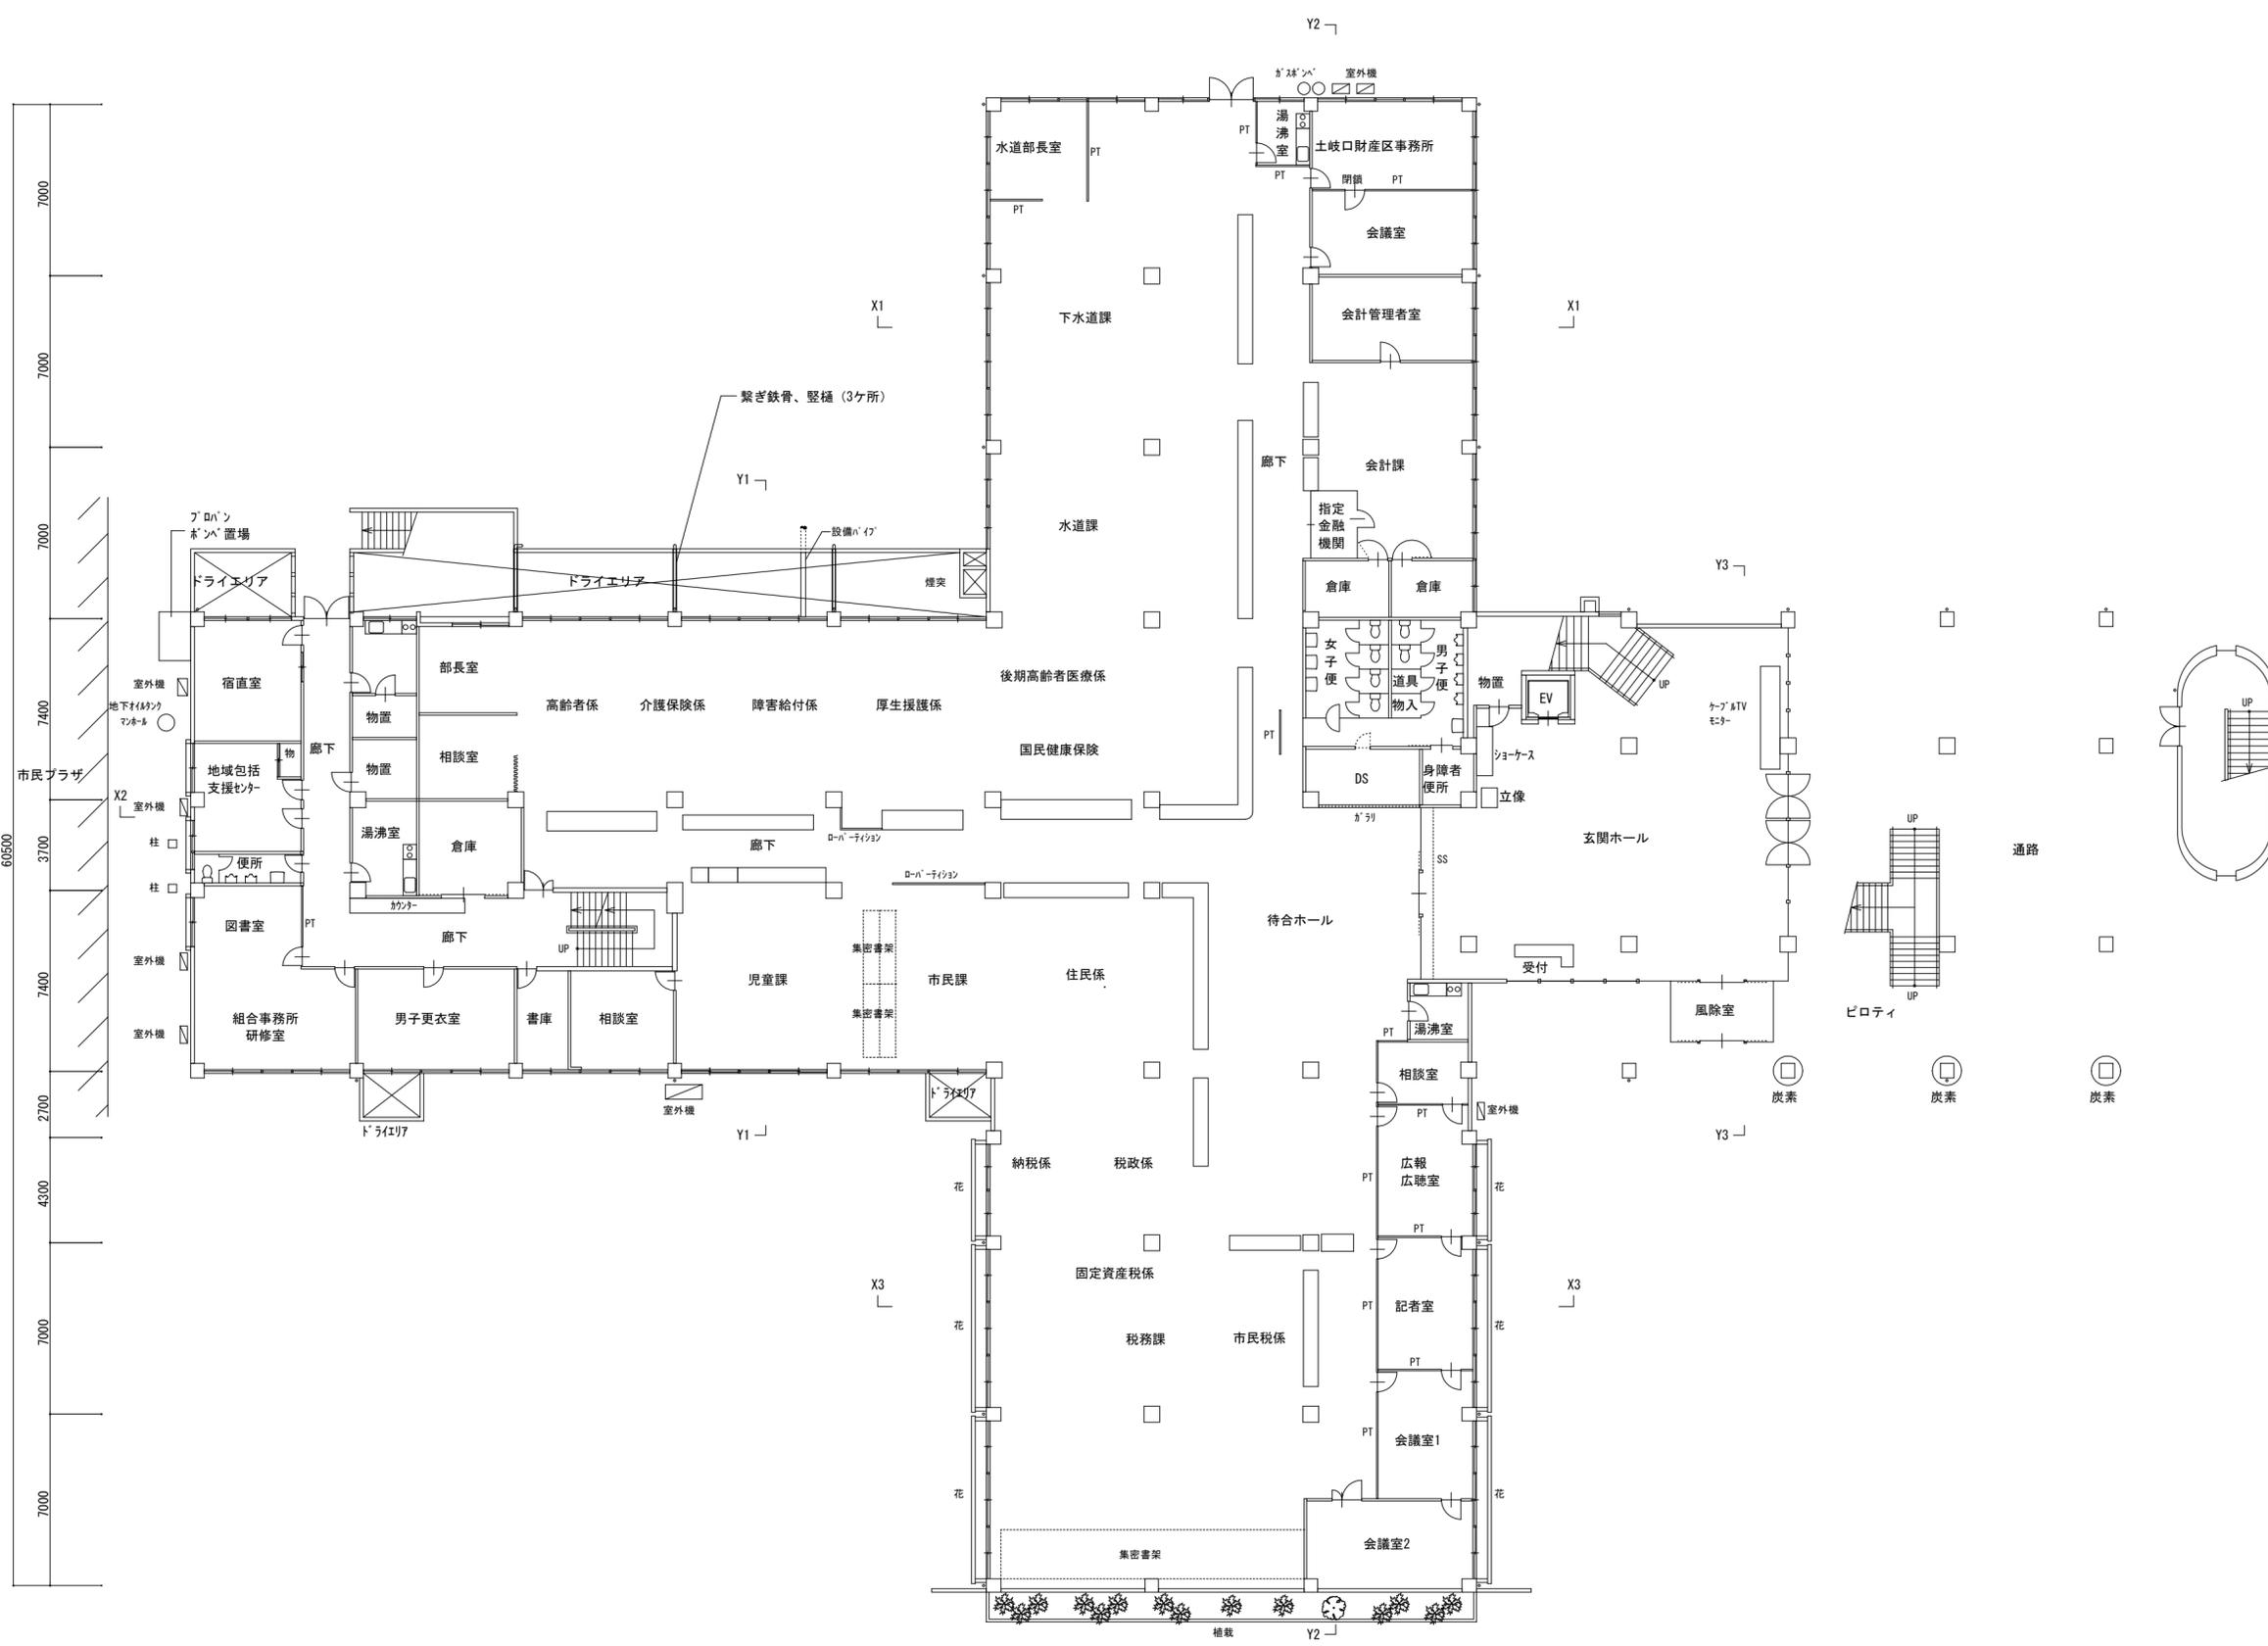

6500 6500 6500 6500 6500 6500 6500 6500 6500 6500 6500 6500 6500

78000

1 2 3 4 5 6 7 8 9 10 11 12 13

既設1階平面図 1/200

凡例 鉄筋コンクリート LGS間仕切 PT パーティション SS シャッター 炭素繊維巻き施工済み柱 炭素


図面内容	既設1階平面図
縮尺	1/200




既設2階平面図 1/200

凡例 鉄筋コンクリート LGS間仕切 PT パーティション SS シャッター 炭素繊維巻き施工済み柱 炭素

図面内容	既設2階平面図
縮尺	1/200

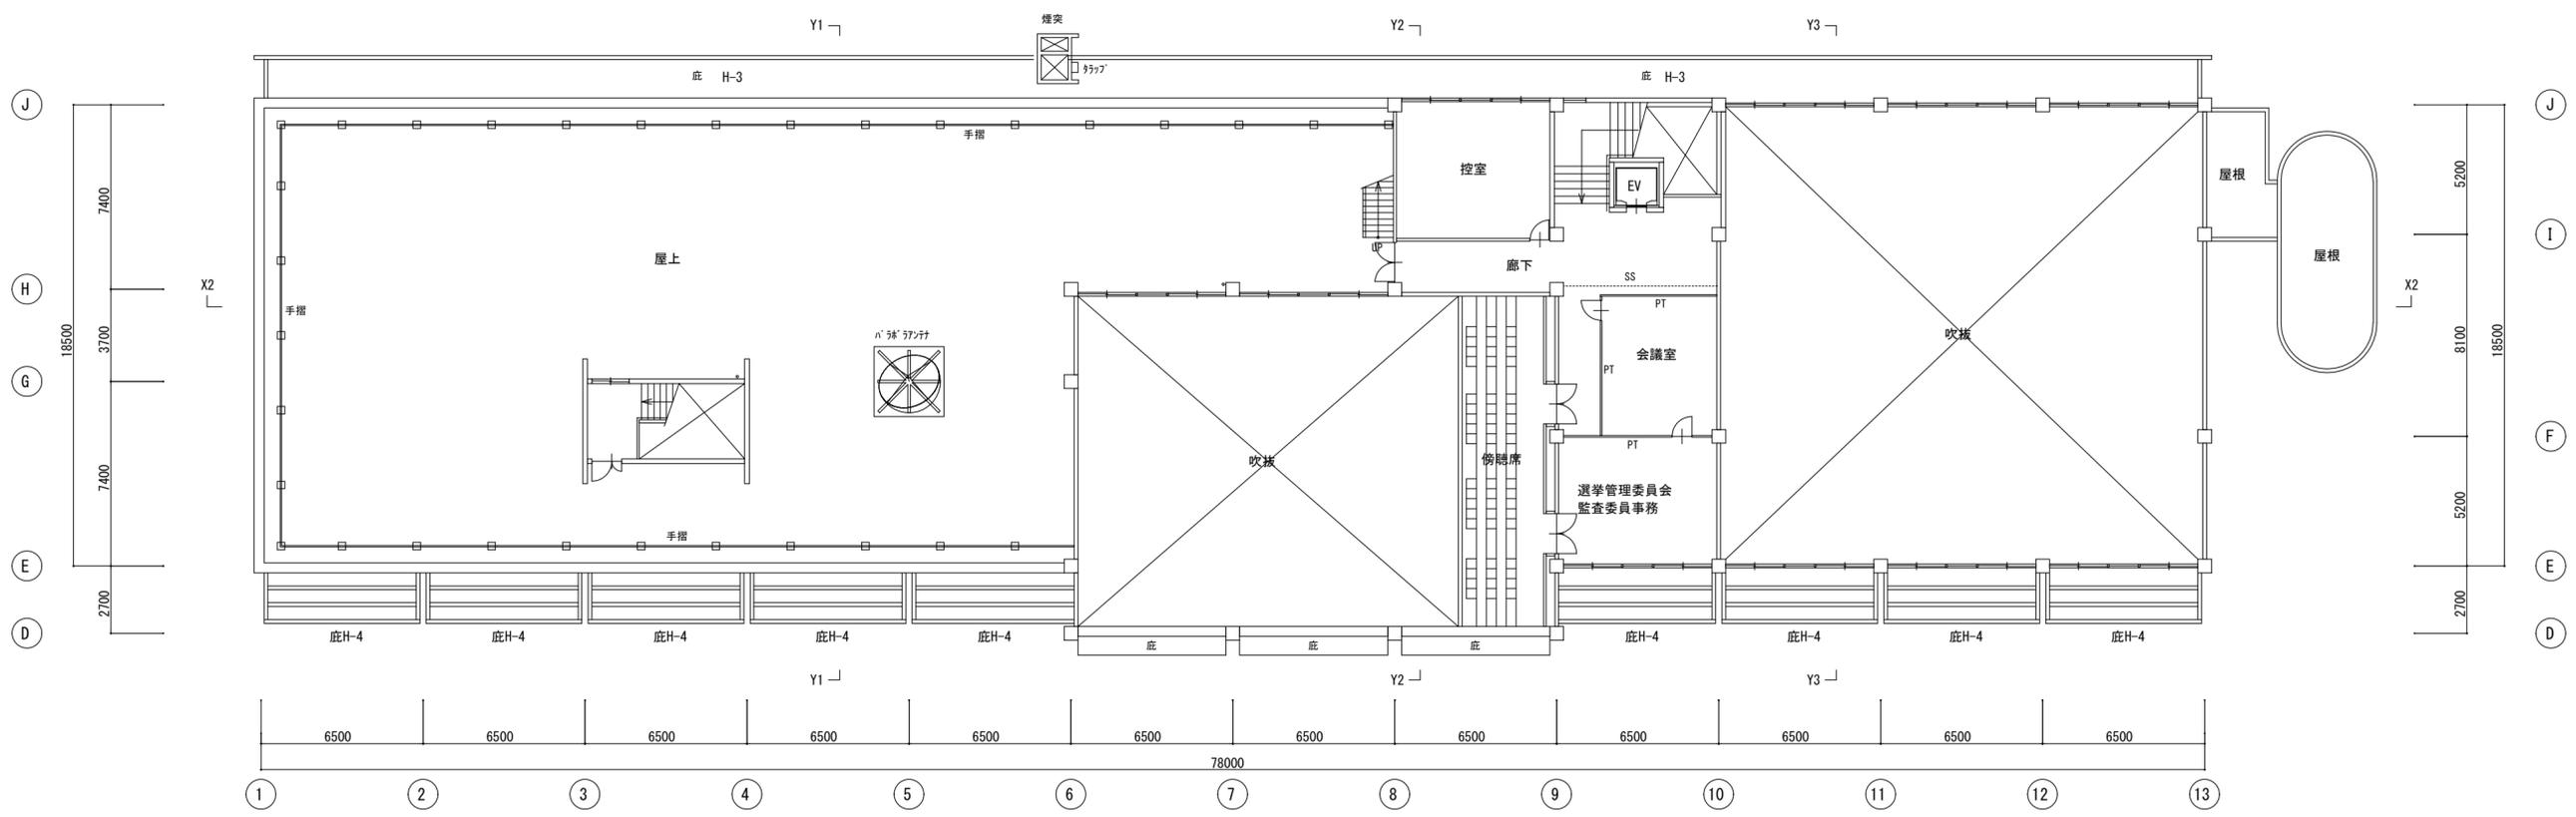


既設4階平面図 1/200 凡例 鉄筋コンクリート LGS間仕切 PT パーティション SS シャッター

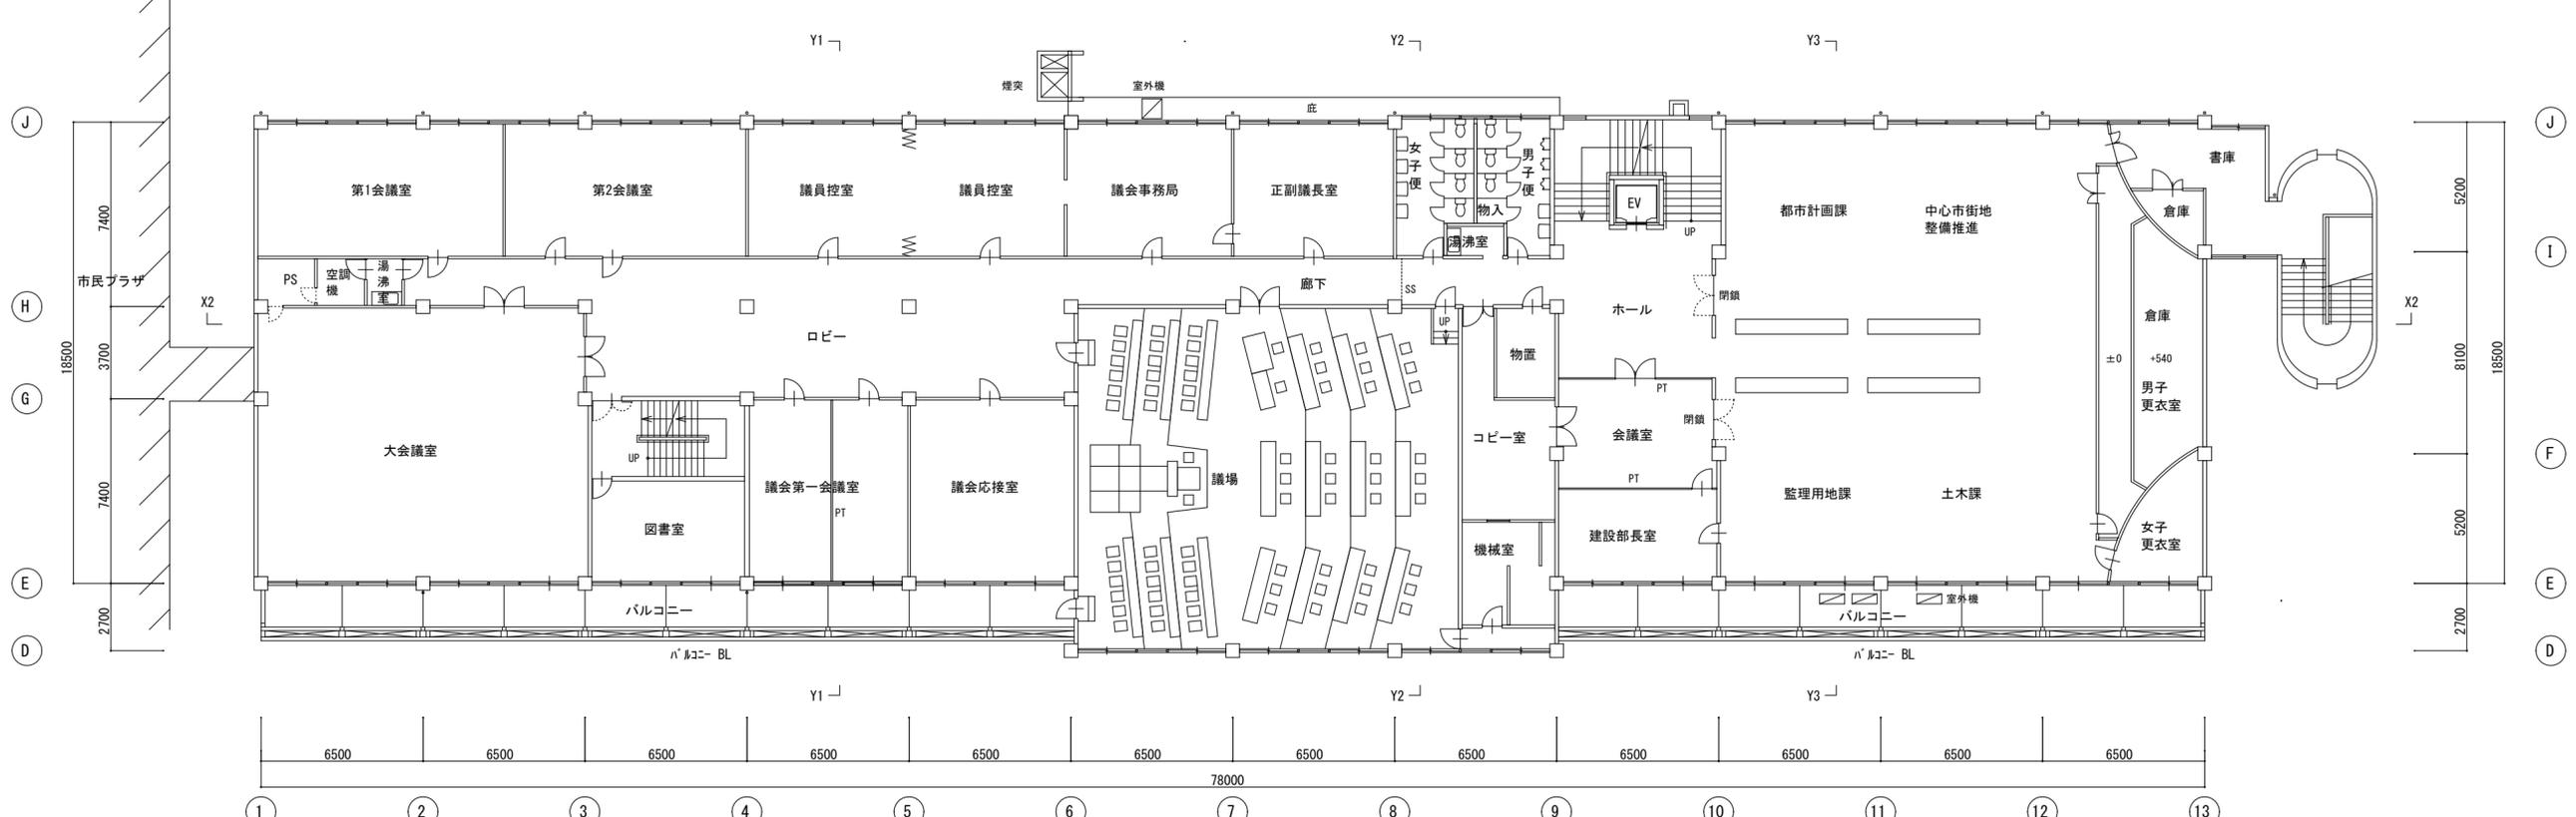


既設3階平面図 1/200 凡例 鉄筋コンクリート LGS間仕切 PT パーティション SS シャッター

図面内容 縮尺	既設3階・4階平面図
	1/200

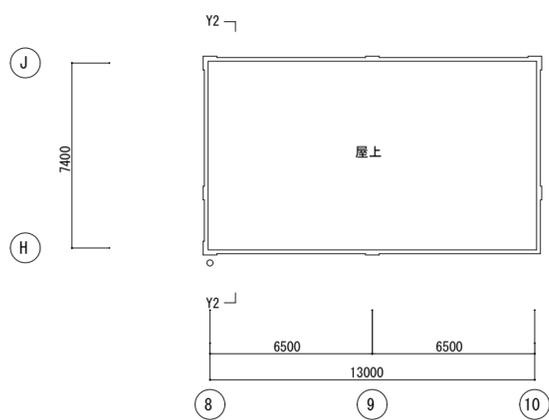


既設屋根伏図 1/200

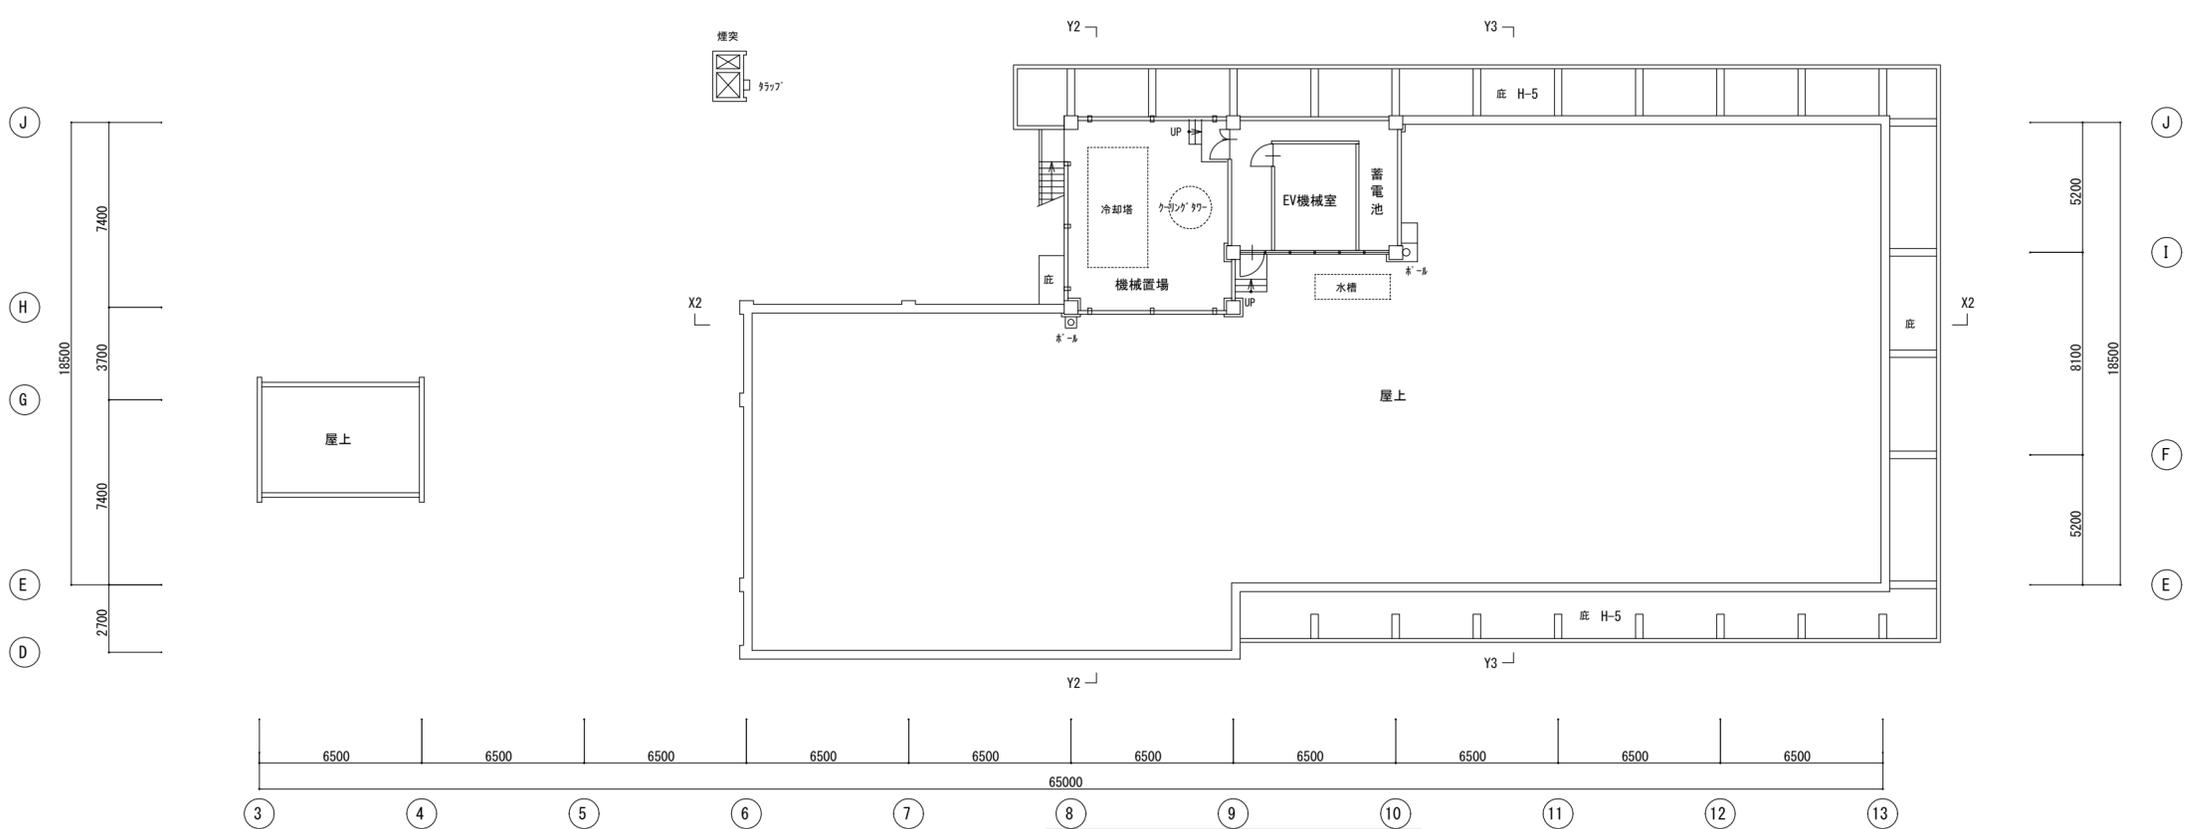

既設塔屋平面図 1/200

凡例 鉄筋コンクリート

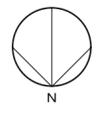

/.  
/.  
/.

図面内容	既設塔屋平面図・屋根伏図
縮尺	1/200