


3階平面図 A1:1/200 A3:1/400


| | | | | | | |
|--------|----|----|----|--------|--------------|----------------------|
| 図面整理番号 | 検印 | 設計 | 製図 | 3階 平面図 | 土岐市文化プラザ 平面図 | 縮尺設定 |
| 作成年度 | | | | | | A1:1/200 A3:1/400 |

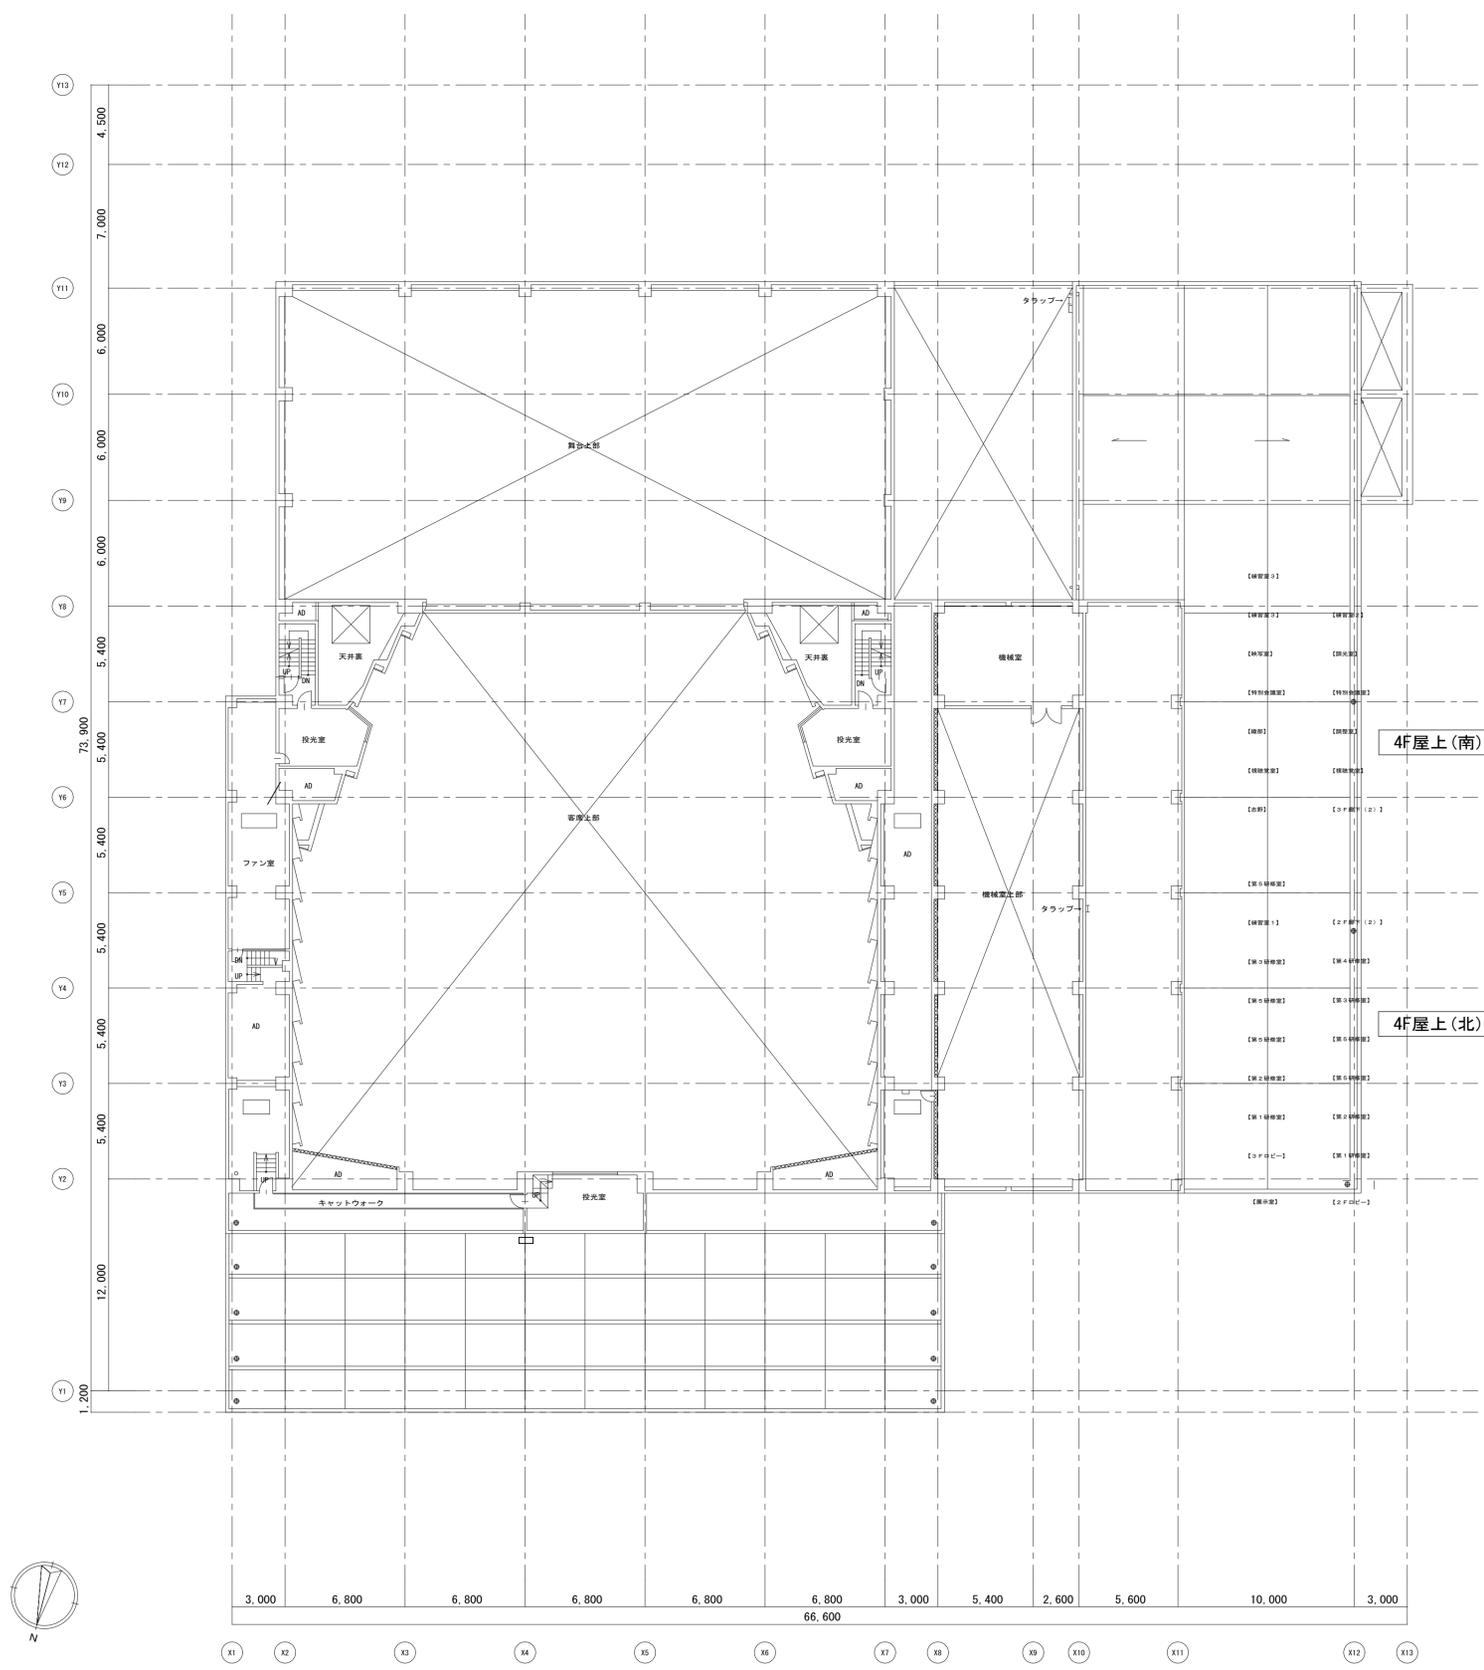

4階平面図 A1:1/200 A3:1/400



| | | | | | | |
|--------|----|----|----|-------|--------------|----------------------|
| 図面整理番号 | 検印 | 設計 | 製図 | 4階平面図 | 土岐市文化プラザ 平面図 | 縮尺設定 |
| 作成年度 | | | | | | A1:1/200 A3:1/400 |

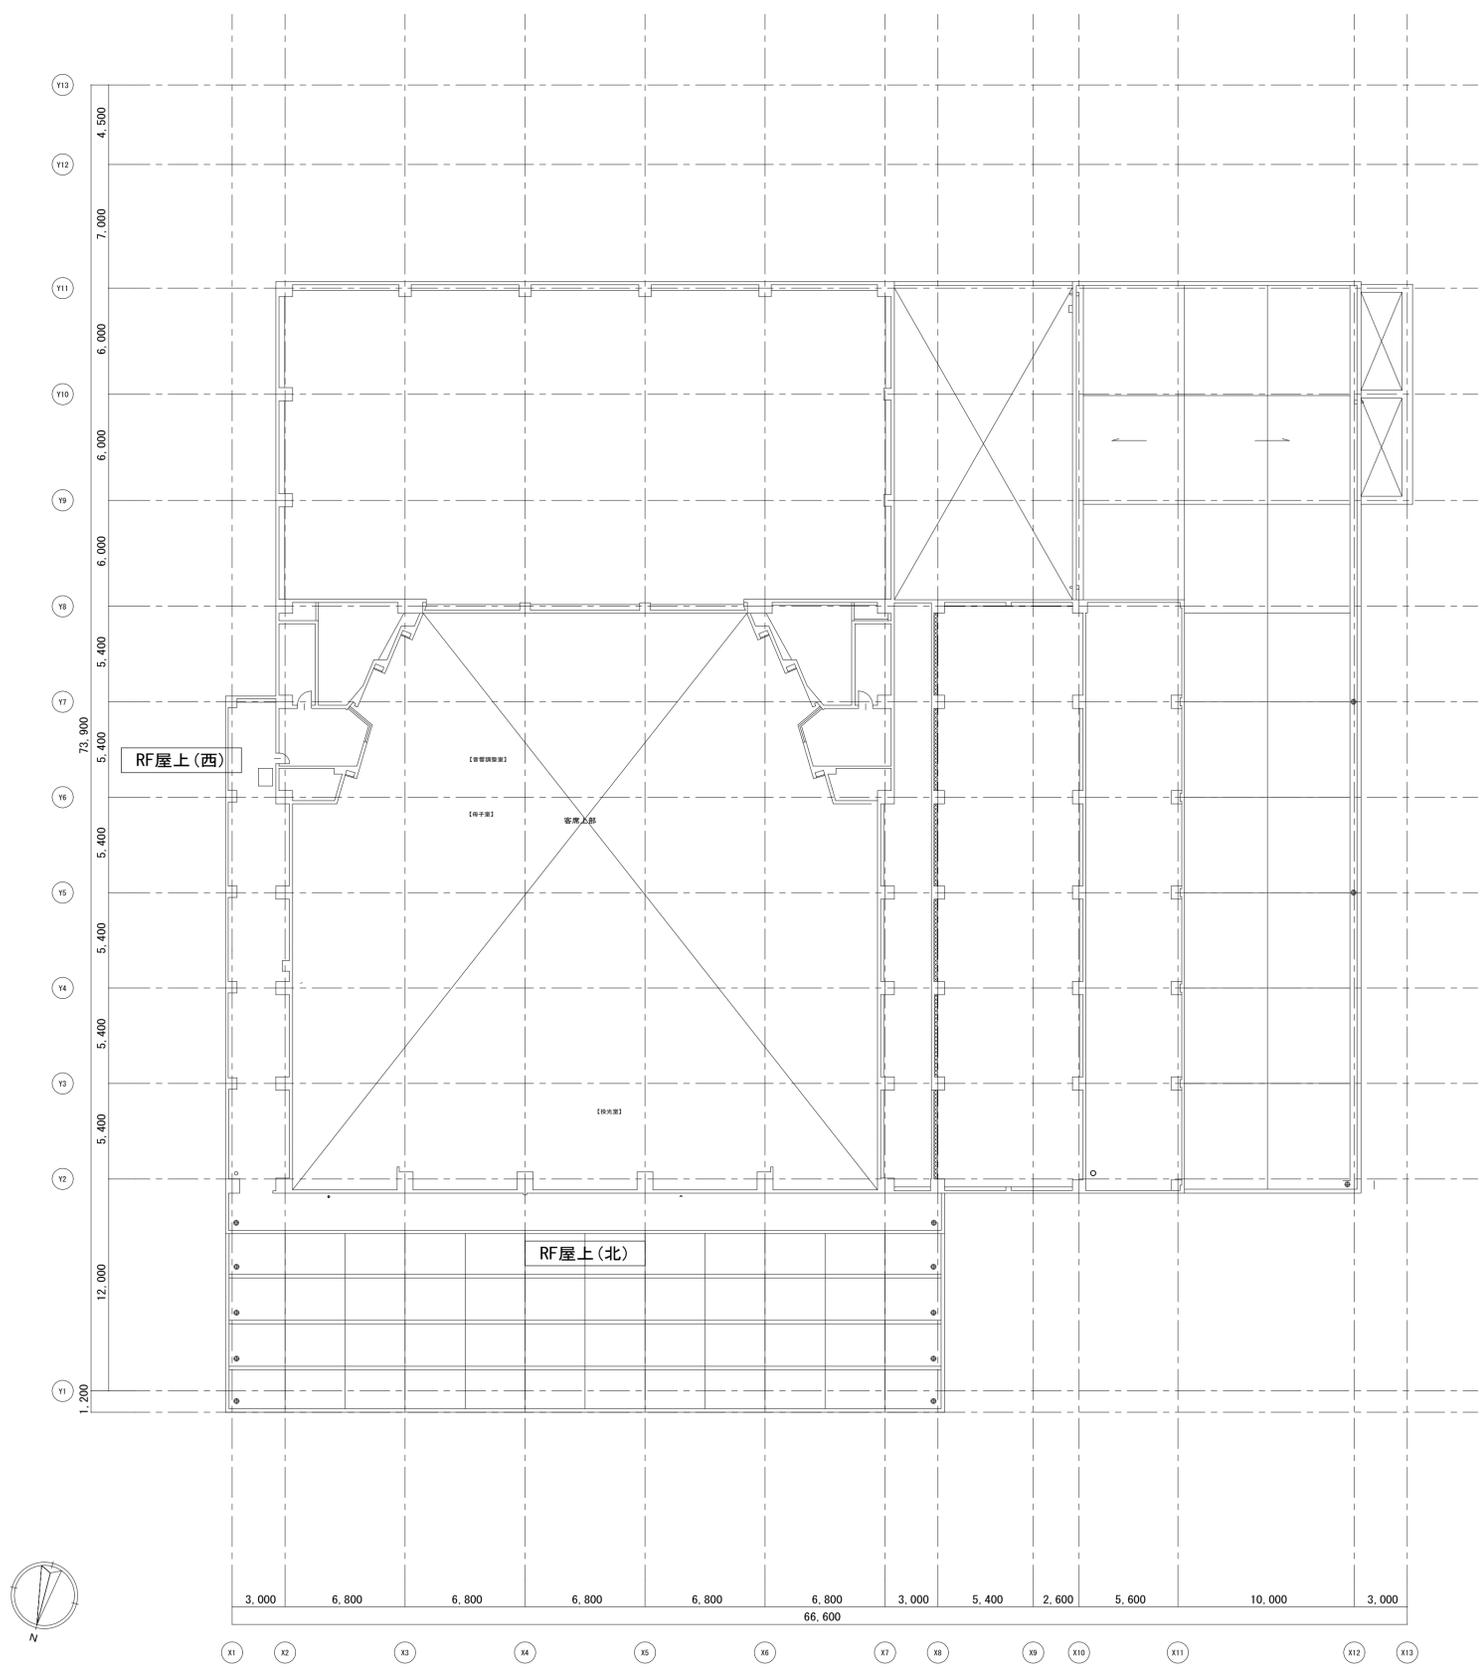

R階平面図 A1:1/200 A3:1/400

| | | | | | | |
|--------|----|----|----|-------|--------------|----------------------|
| 図面整理番号 | 検印 | 設計 | 製図 | R階平面図 | 土岐市文化プラザ 平面図 | 縮尺設定 |
| 作成年度 | | | | | | A1:1/200 A3:1/400 |