


管記号	<div>1299 -7</div>					
管径mm	○200					
勾配 %	40.2 30.3 38.5 24.3 25.3					
延長m	1180.0					
地盤高	313.90	301.60	296.30	290.80	285.40	278.10
土被り	1.20	1.20	1.20	1.20	1.20	1.20
管底高	312.5	300.2	293.5	289.4	284.0	276.7
追加距離	0.00	306.00	527.00	670.00	892.00	1180.00
区間距離	0.00	306.0	221.0	143.0	222.0	288.0

<div>1299 -7</div>				

泉東窯幹線-1			
土 岐 市 公 共 下 水 道			
図 名	縦断面図	調整年月日	令和6年度
縮 尺	V=1 : 1, 0 0 0 H=1 : 5, 0 0 0	図 番	9-60
土岐市建設水道部下水道課			

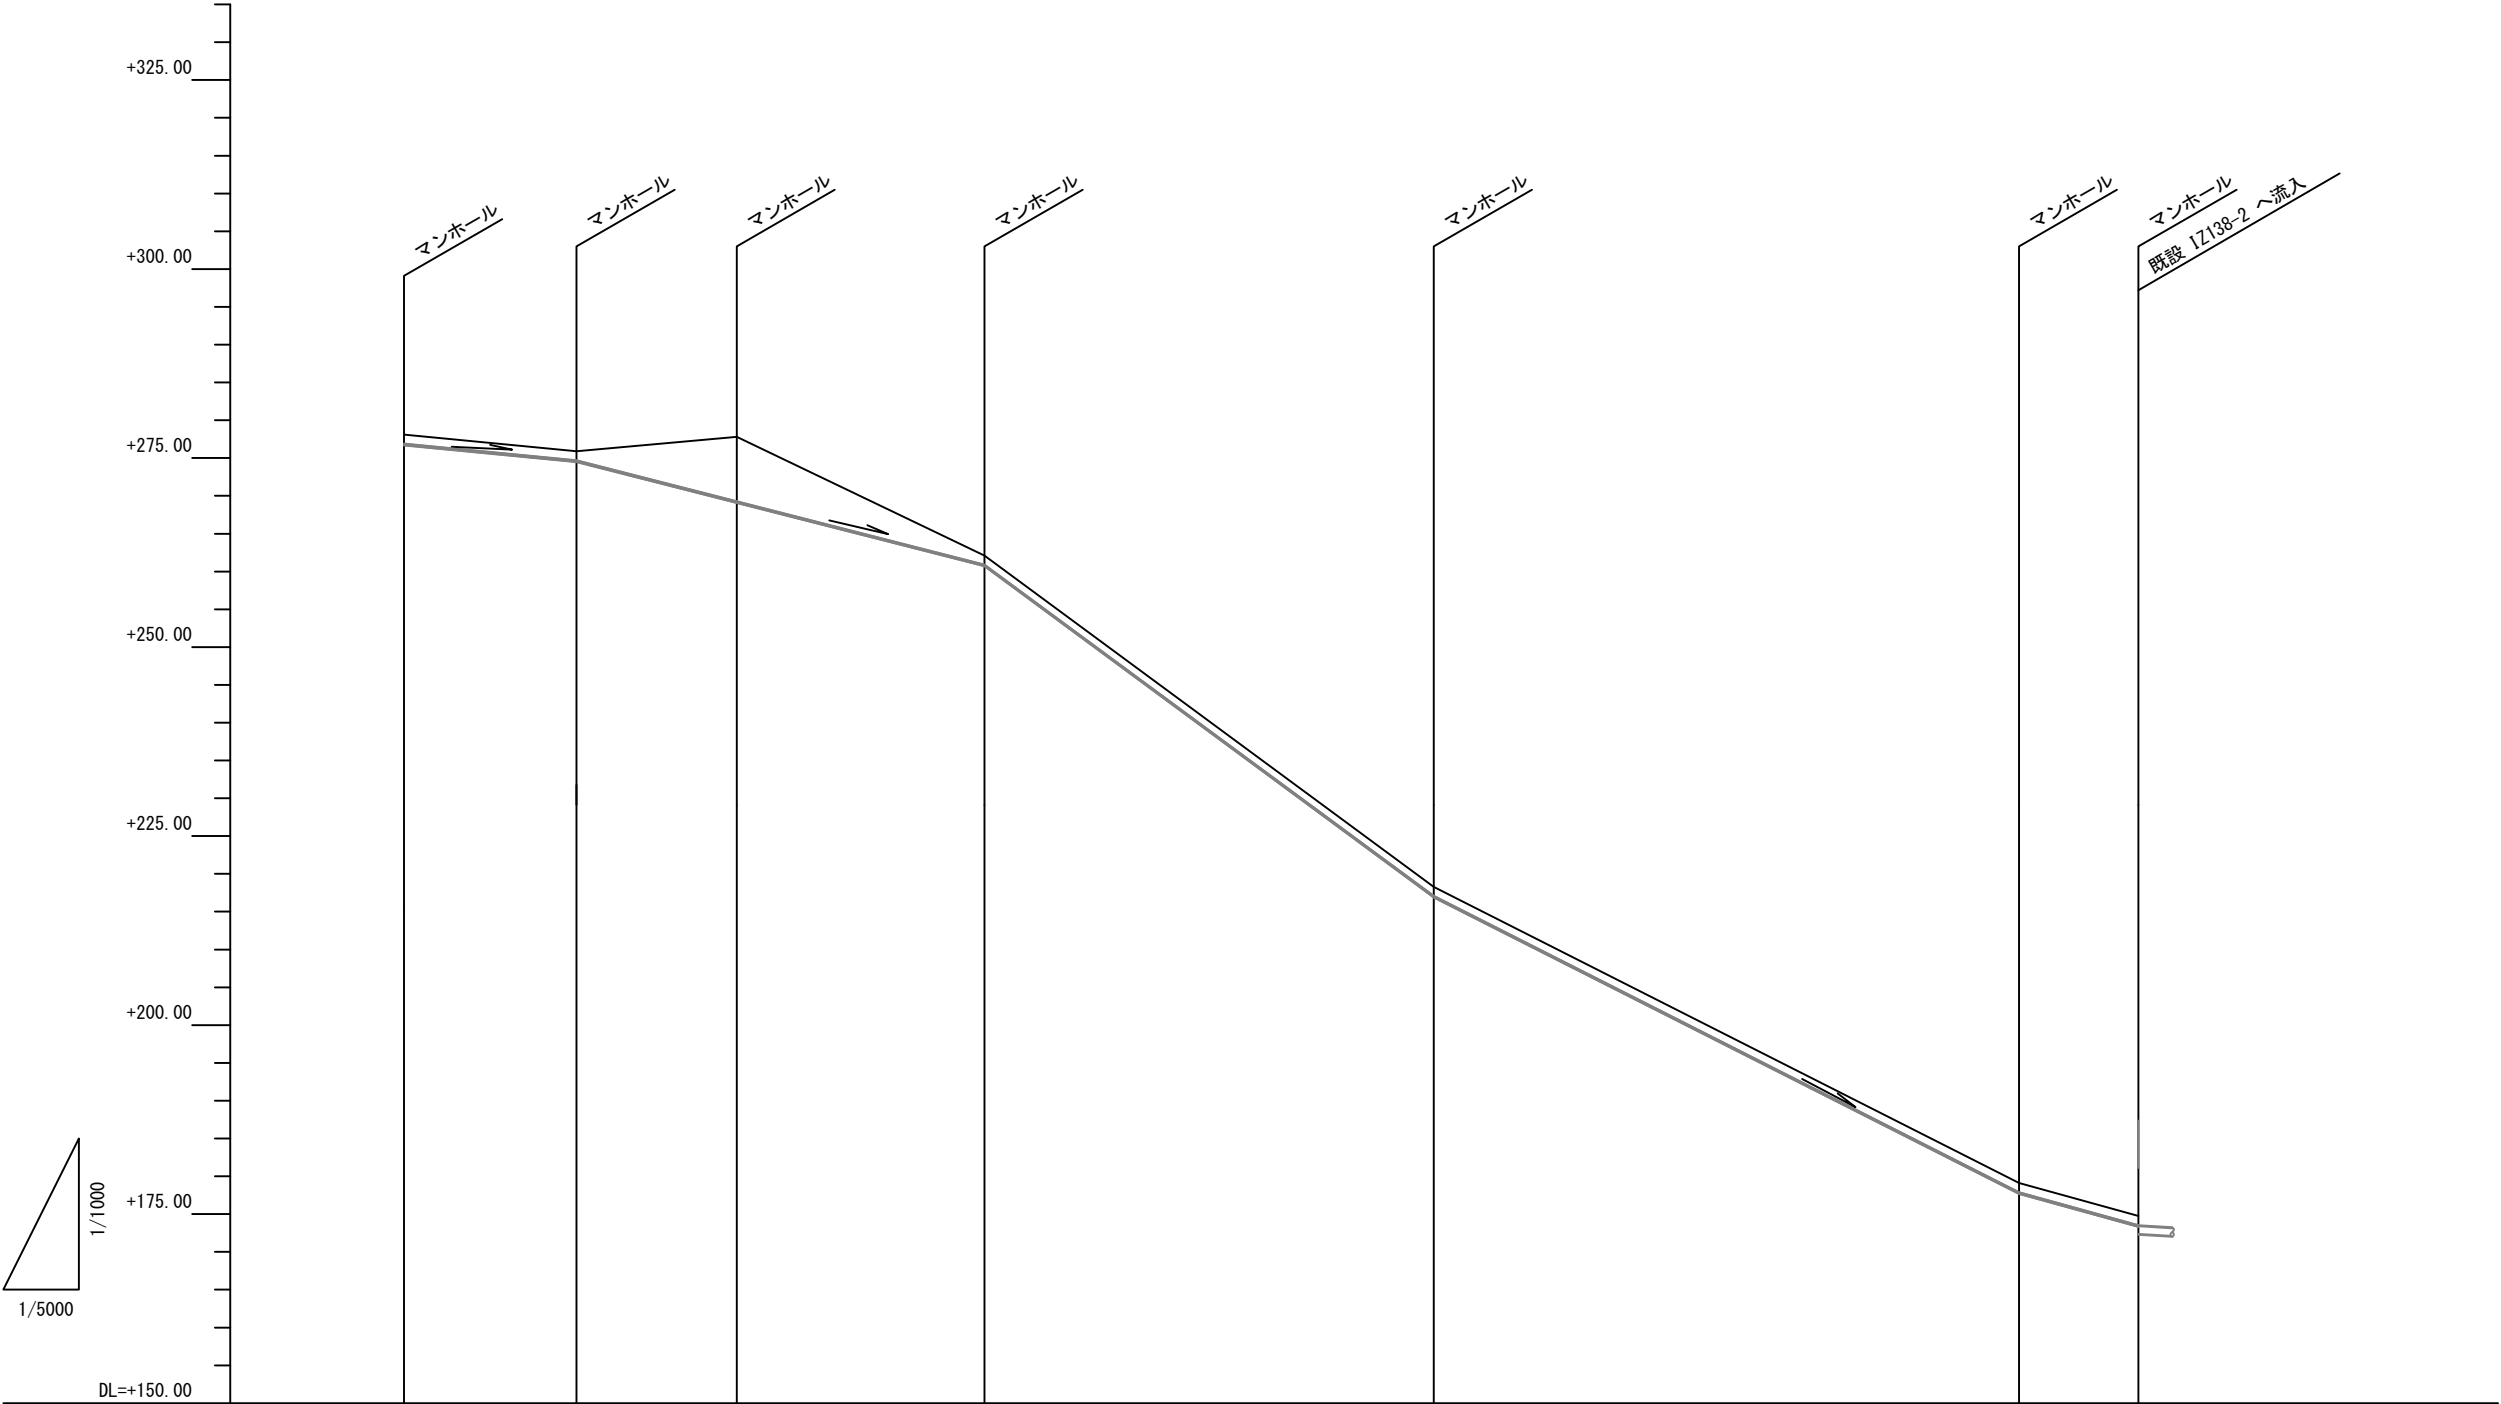

管記号						
管径mm		○200	○50		○200	
勾配 %		19.3	51.1	51.1	147.5	101.3
延長m		114.0	106.0		927.0	55.2
地盤高	278.10	275.90	277.80	262.10	218.30	179.10
土被り	1.20	1.20	8.52	1.20	1.20	1.20
管底高	276.7	274.5	269.1	260.7	216.9	177.7
追加距離	0.00	114.00	220.00	384.00	681.00	1068.00
区間距離	0.00	114.0	106.0	164.0	297.0	387.0


泉東窯幹線-2			
土 岐 市 公 共 下 水 道			
図 名	縦断面図	調整年月日	令和6年度
縮 尺	V=1 : 1,000 H=1 : 5,000	図 番	10-60
土岐市建設水道部下水道課			