




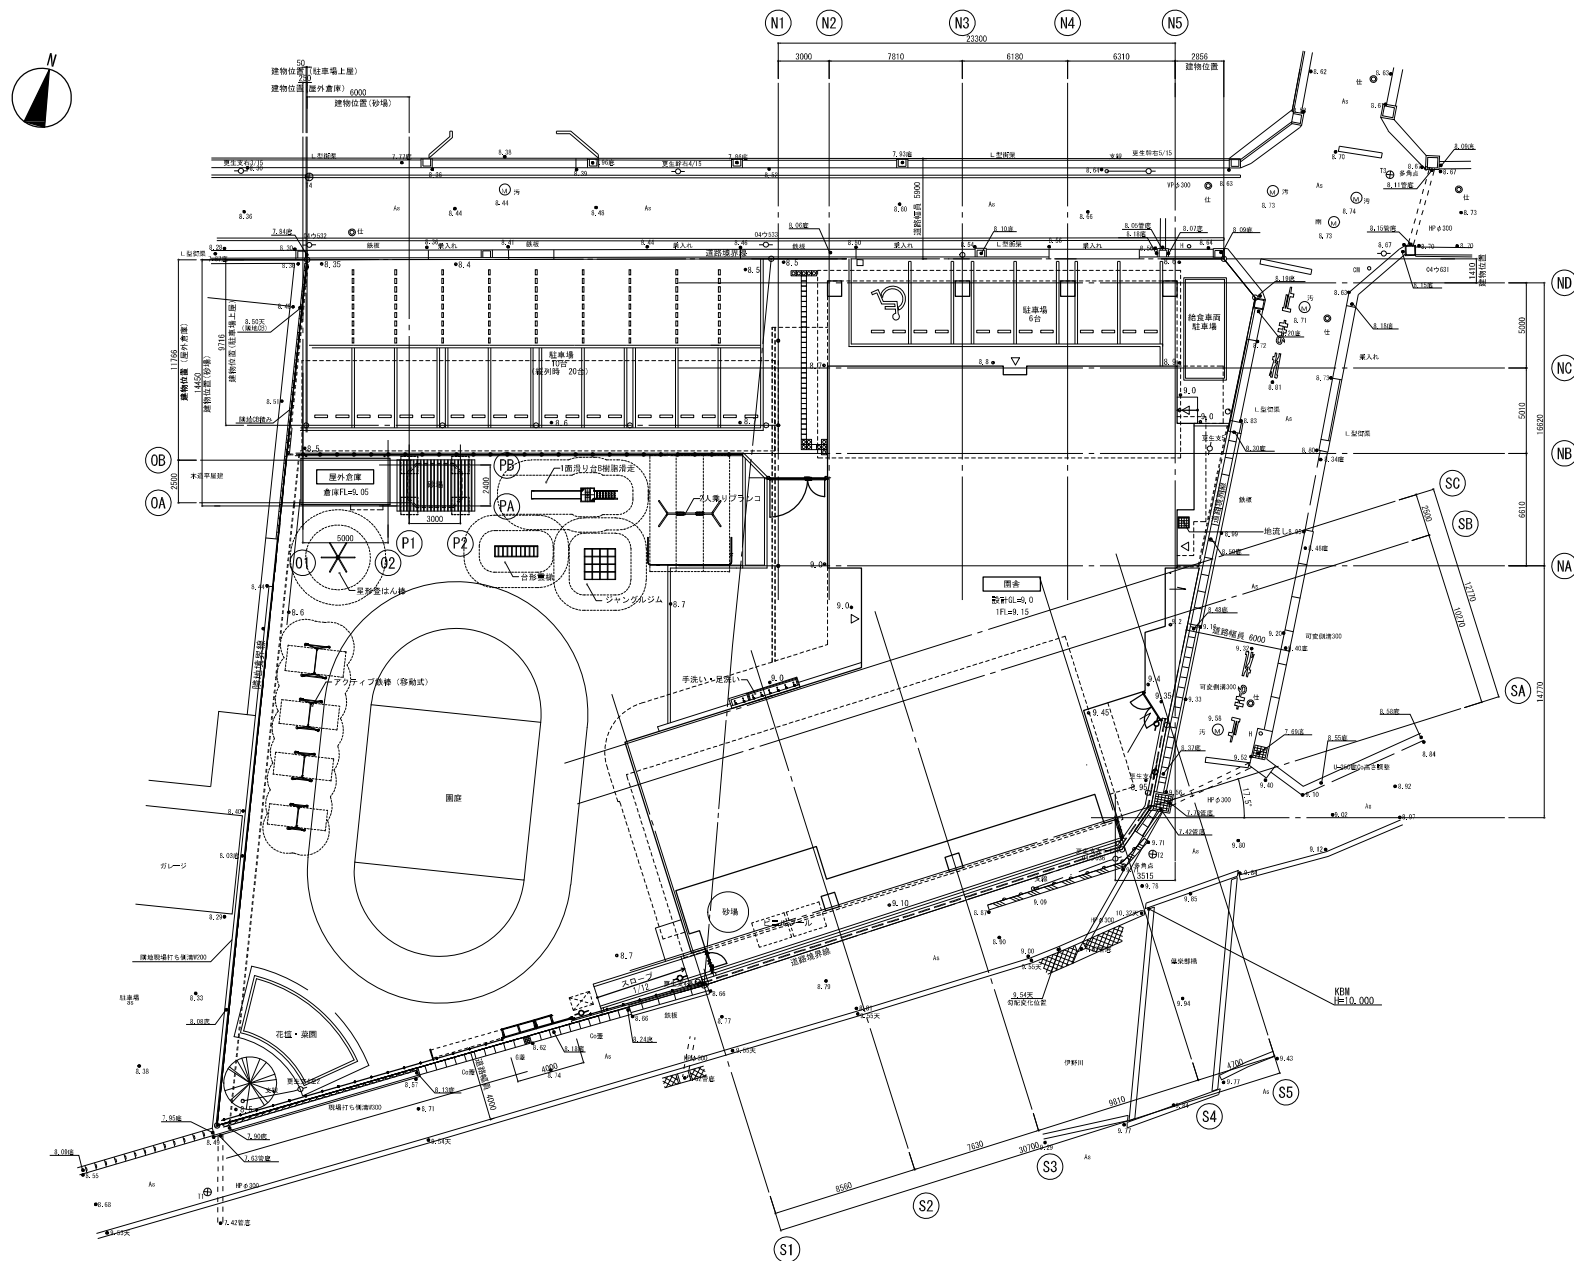

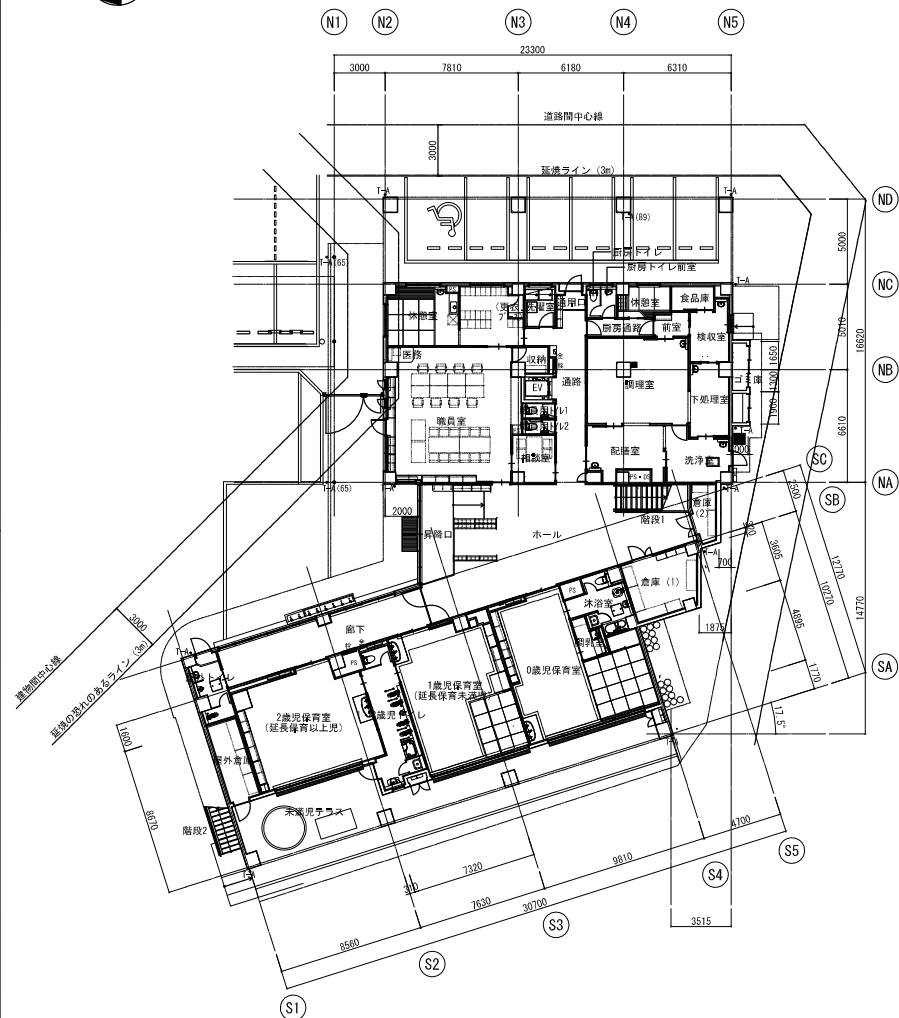

1階平面図

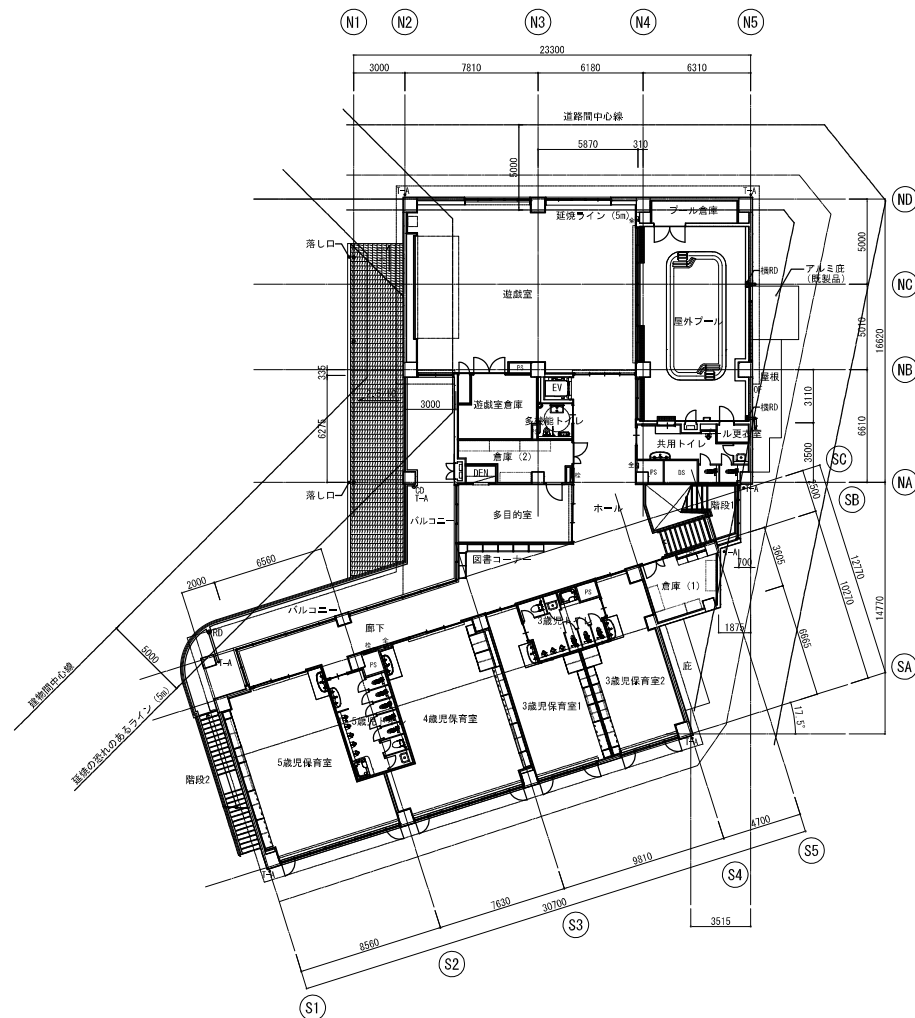

2階平面図