


# 本庁舎 1階 設置位置図

- ① 床上設置のみ可能
- ② 床上、壁掛け設置両方可能
- ③ 床上、壁掛け設置両方可能

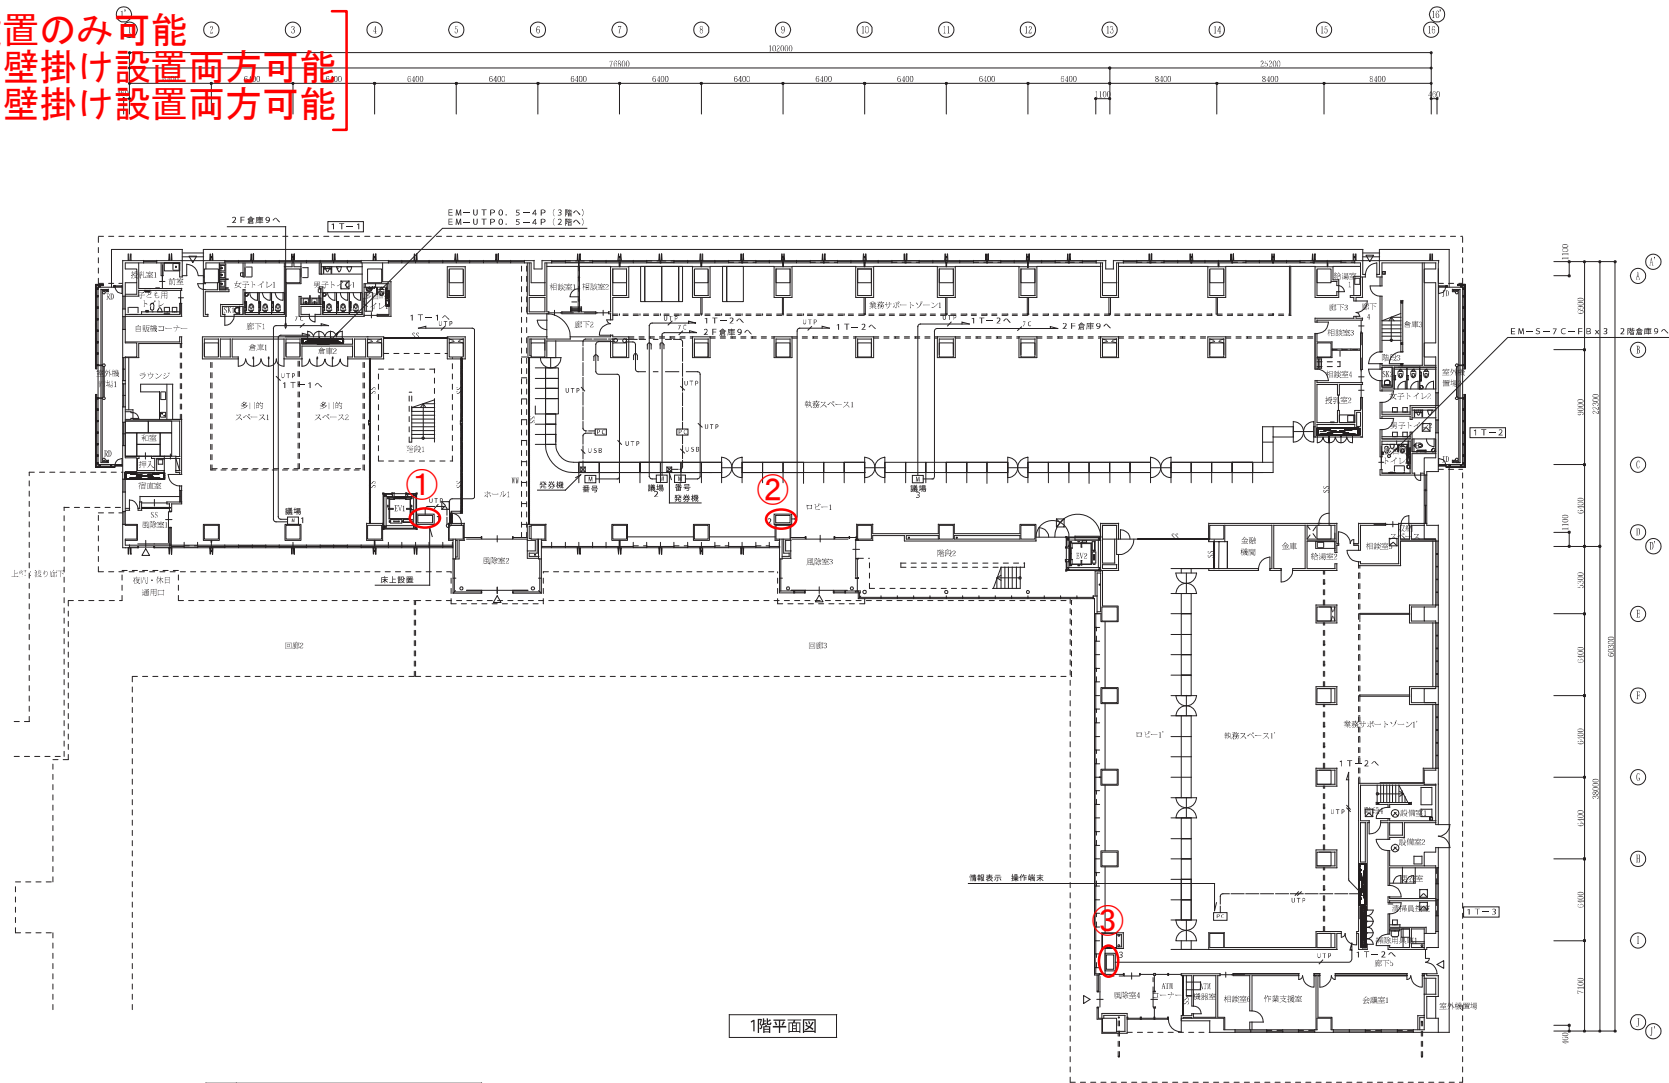

1階平面図


凡 例	
	番号牌出表示用PC
	議場稼働用モニター
	番号牌出表示用モニター
	サインネー装置
	番号牌出表示装置



# 本庁舎 2階 設置位置図

床上設置のみ可能

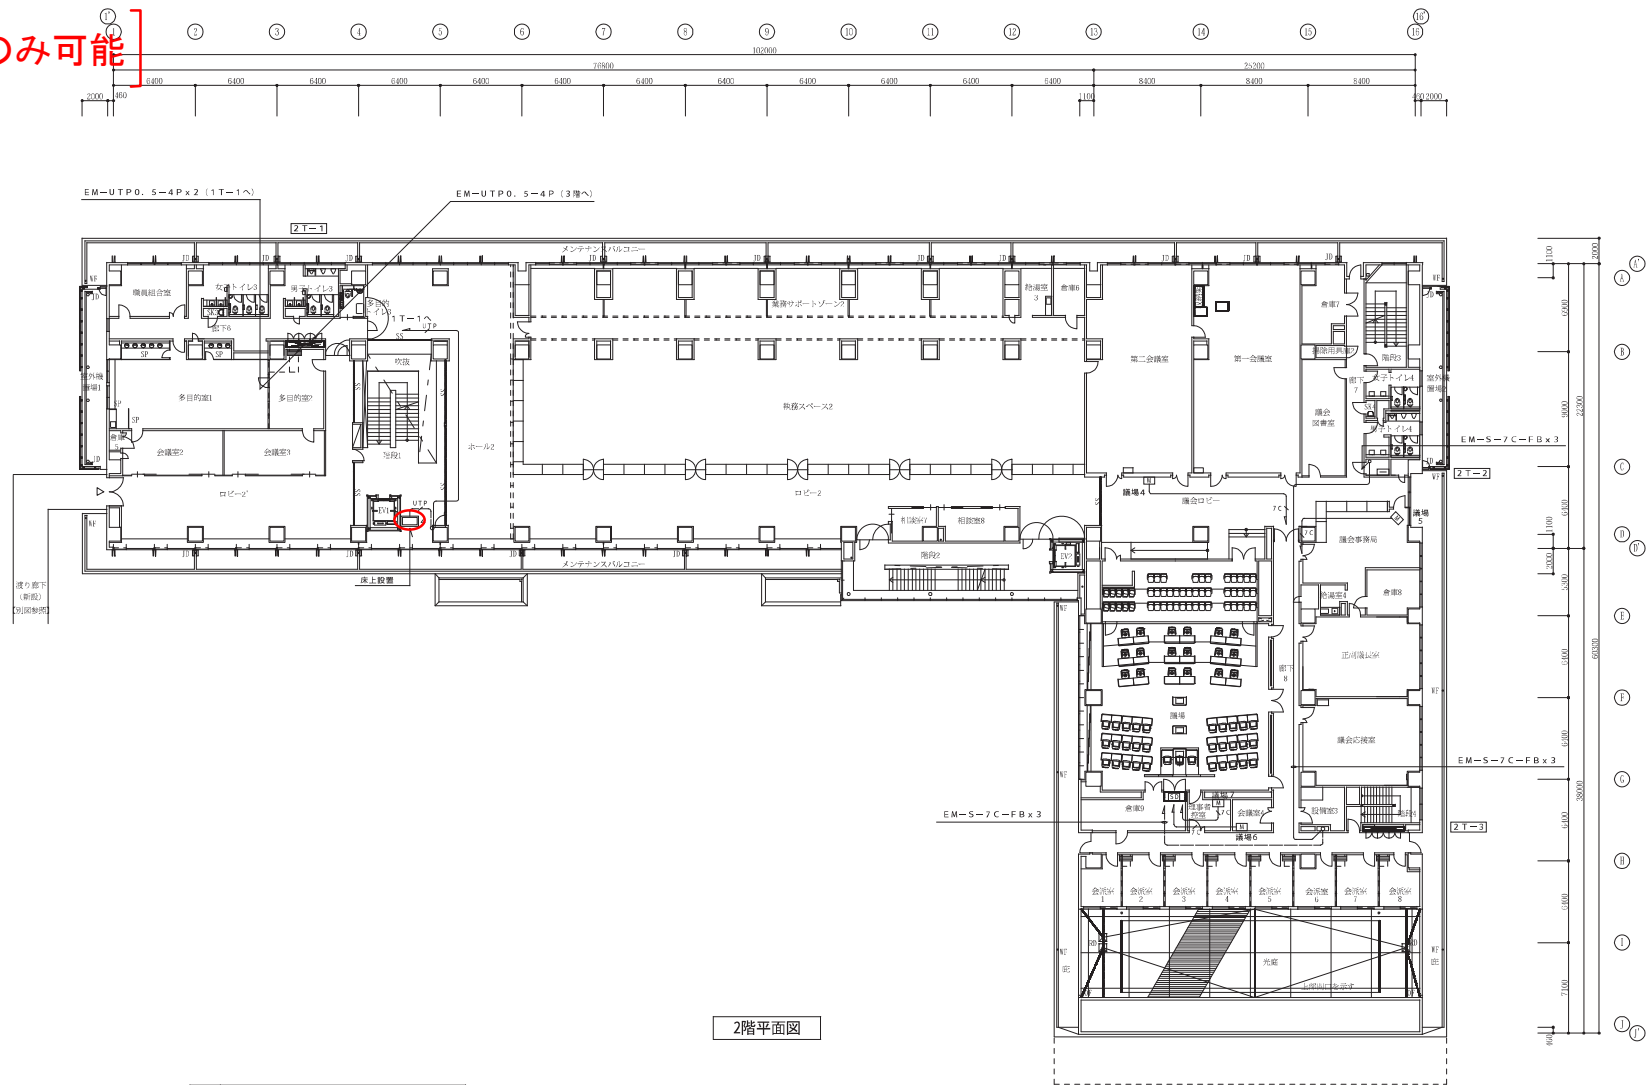

2階平面図

凡 例	
□	番号押出表示用P.C
□	議場稼働用モニター
□	番号押出表示用モニター
■	サインネジ装置
⊗	番号押出表示装置



