敷地概要	
地名地番	土岐市土岐津町土岐口703-24、703-25、703-8、703-38、700-10、700-11、591-13
区域指定	都市計画区域内　区域区分非設定
用途地域	第二種中高層住居専用地域
防火地域	指定なし(法22条区域)
建ぺい率	60%
容積率	200%
その他規制	下水道処理区域内、砂防指定地
敷地面積	45,795.50 ㎡

【凡例】
※ 数 字 : 現況レベル
※ 数 字 : 解体後レベル

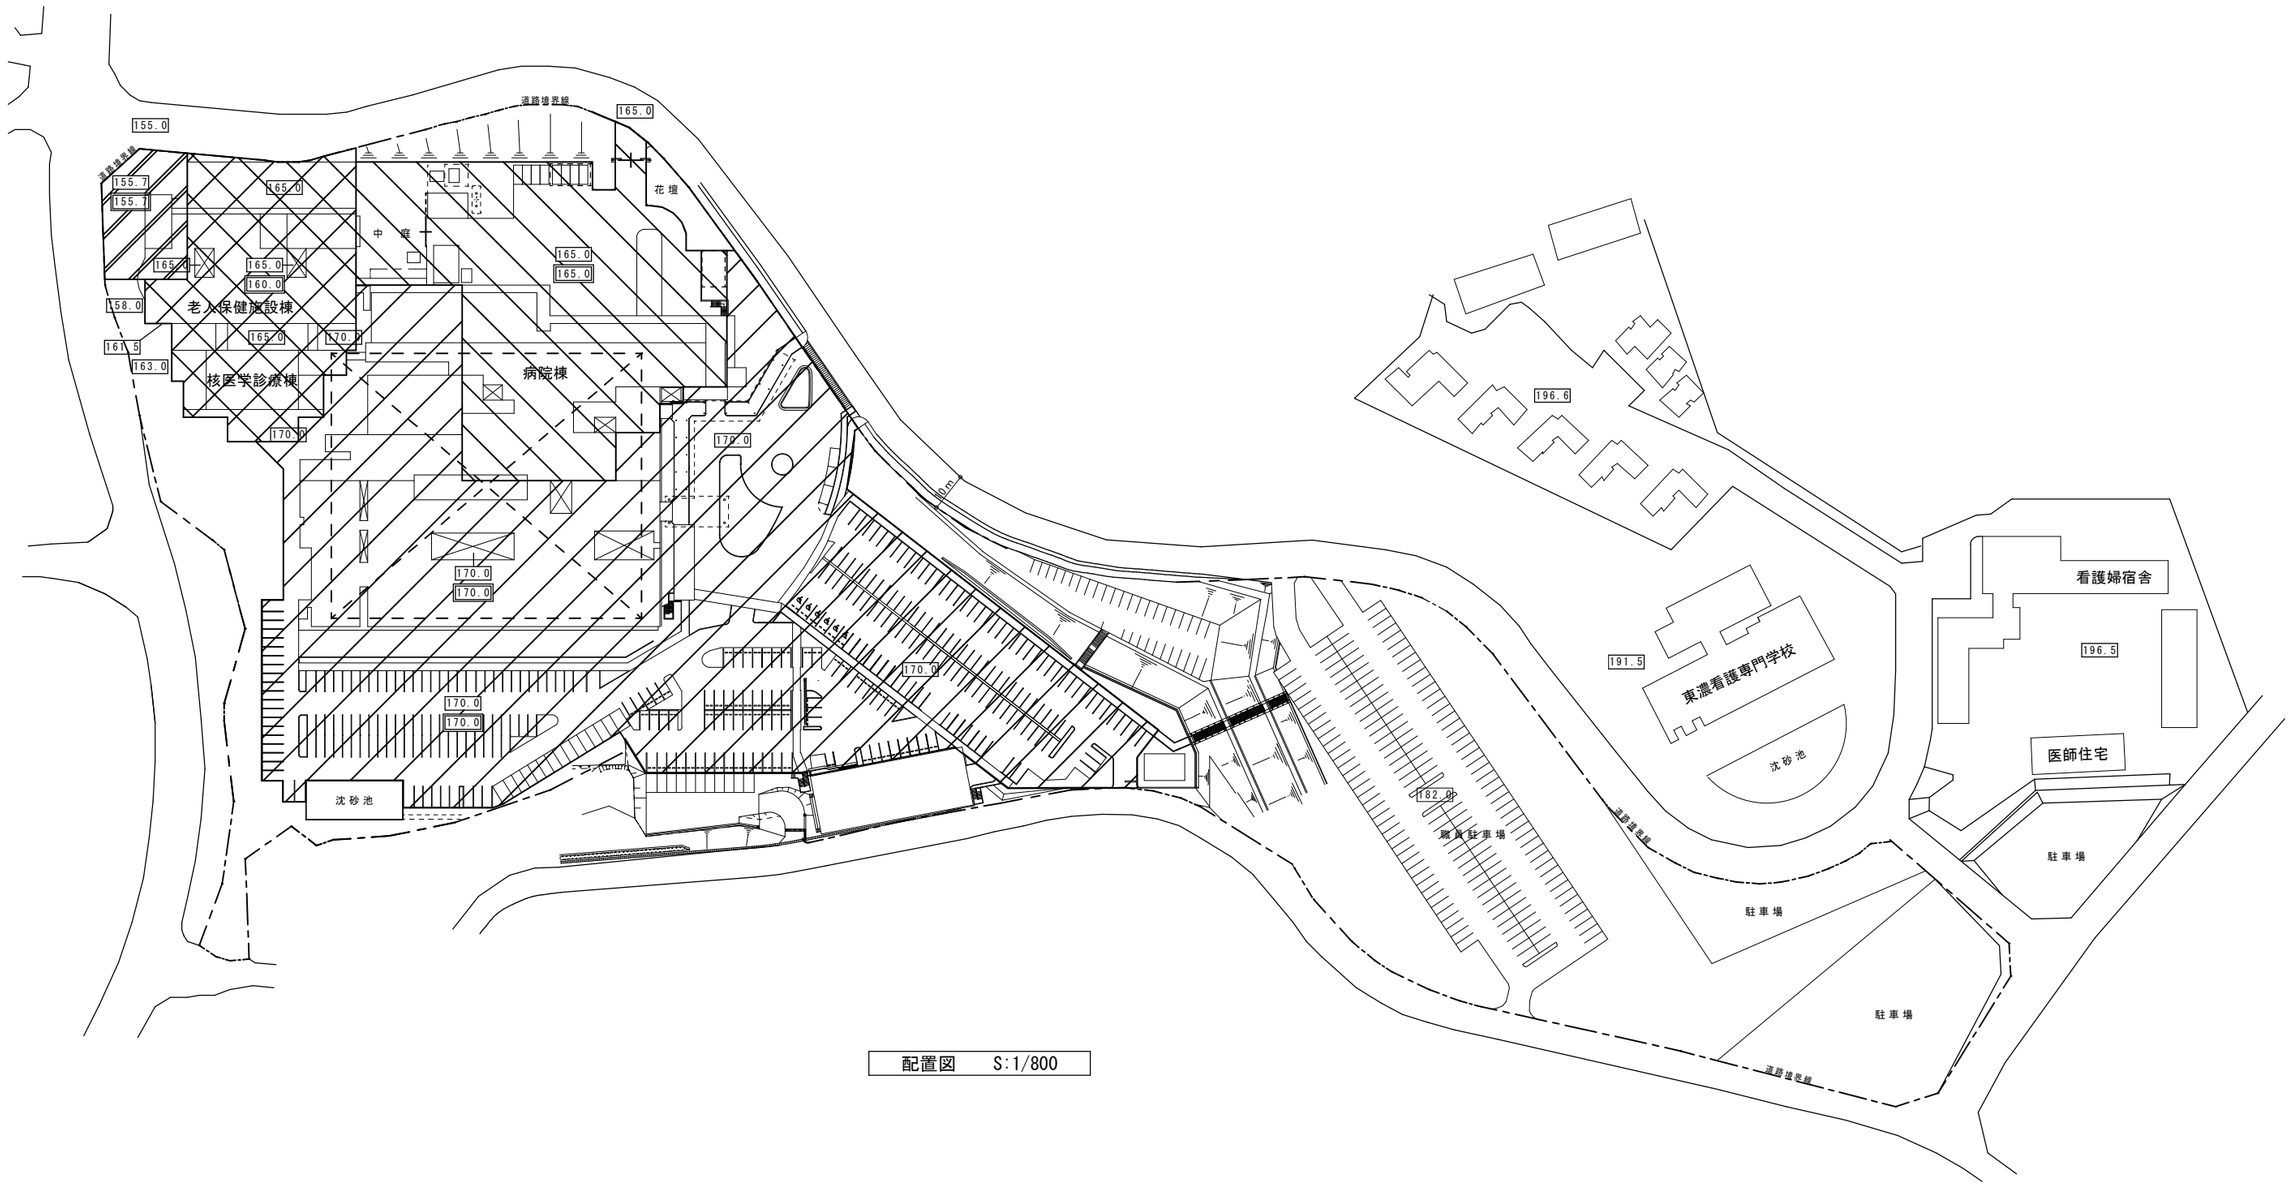

配置図　S:1/800

図面整理番号		検印		設計		製図		工事名称	総合病院　敷地計画	縮尺設定	図面番号
作成年度	令和６年度									Ａ１版	１／１